



年 度	令和4年		
工 事 名	日高中津第一発電所		
箇 所	日高郡 日高川町 船津地内		
事 務 所 名	合同会社日高中津第二発電所		
調 査	測 量	設 計	製 図
A路線縦断面			図面 5
縮尺: S=1:250			番号 6

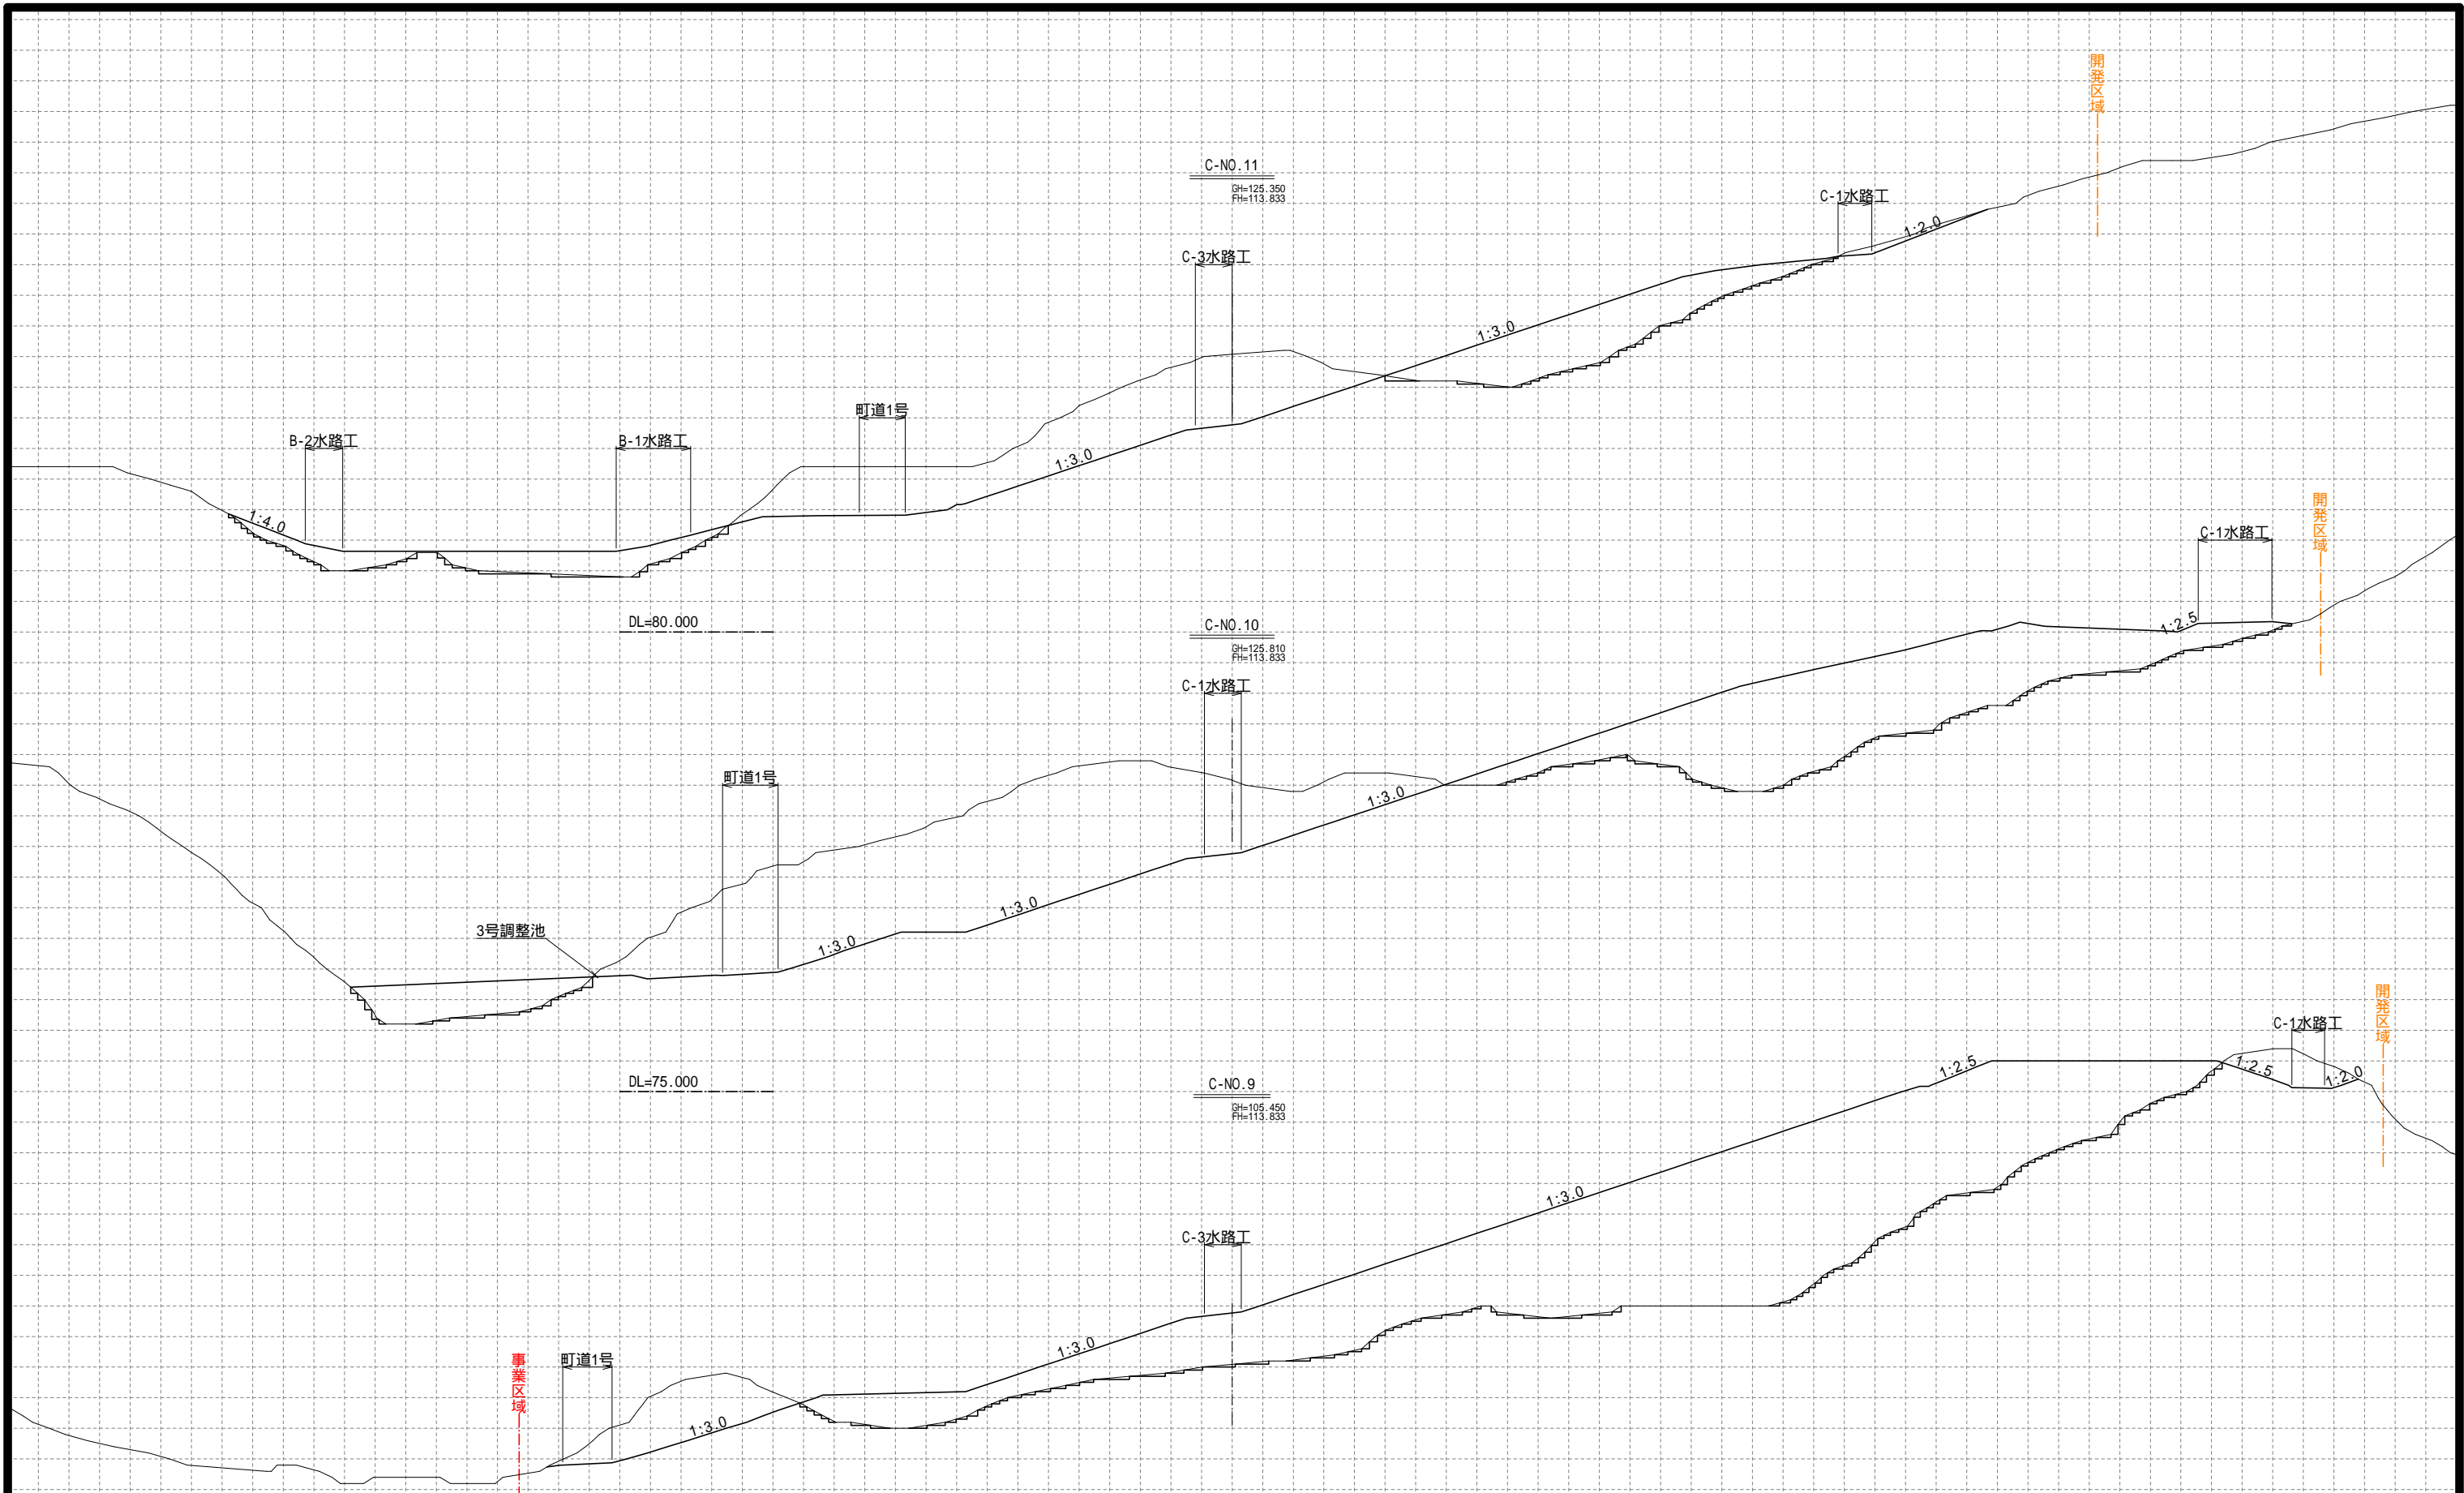

年 度	令和4年		
工 事 名	日高中津第一発電所		
箇 所	日高郡 日高川町 船津地内		
事 務 所 名	合同会社日高中津第二発電所		
調 査	測 量	設 計	製 図
C路線横断面		図面	5
縮尺: S=1:500		番号	6

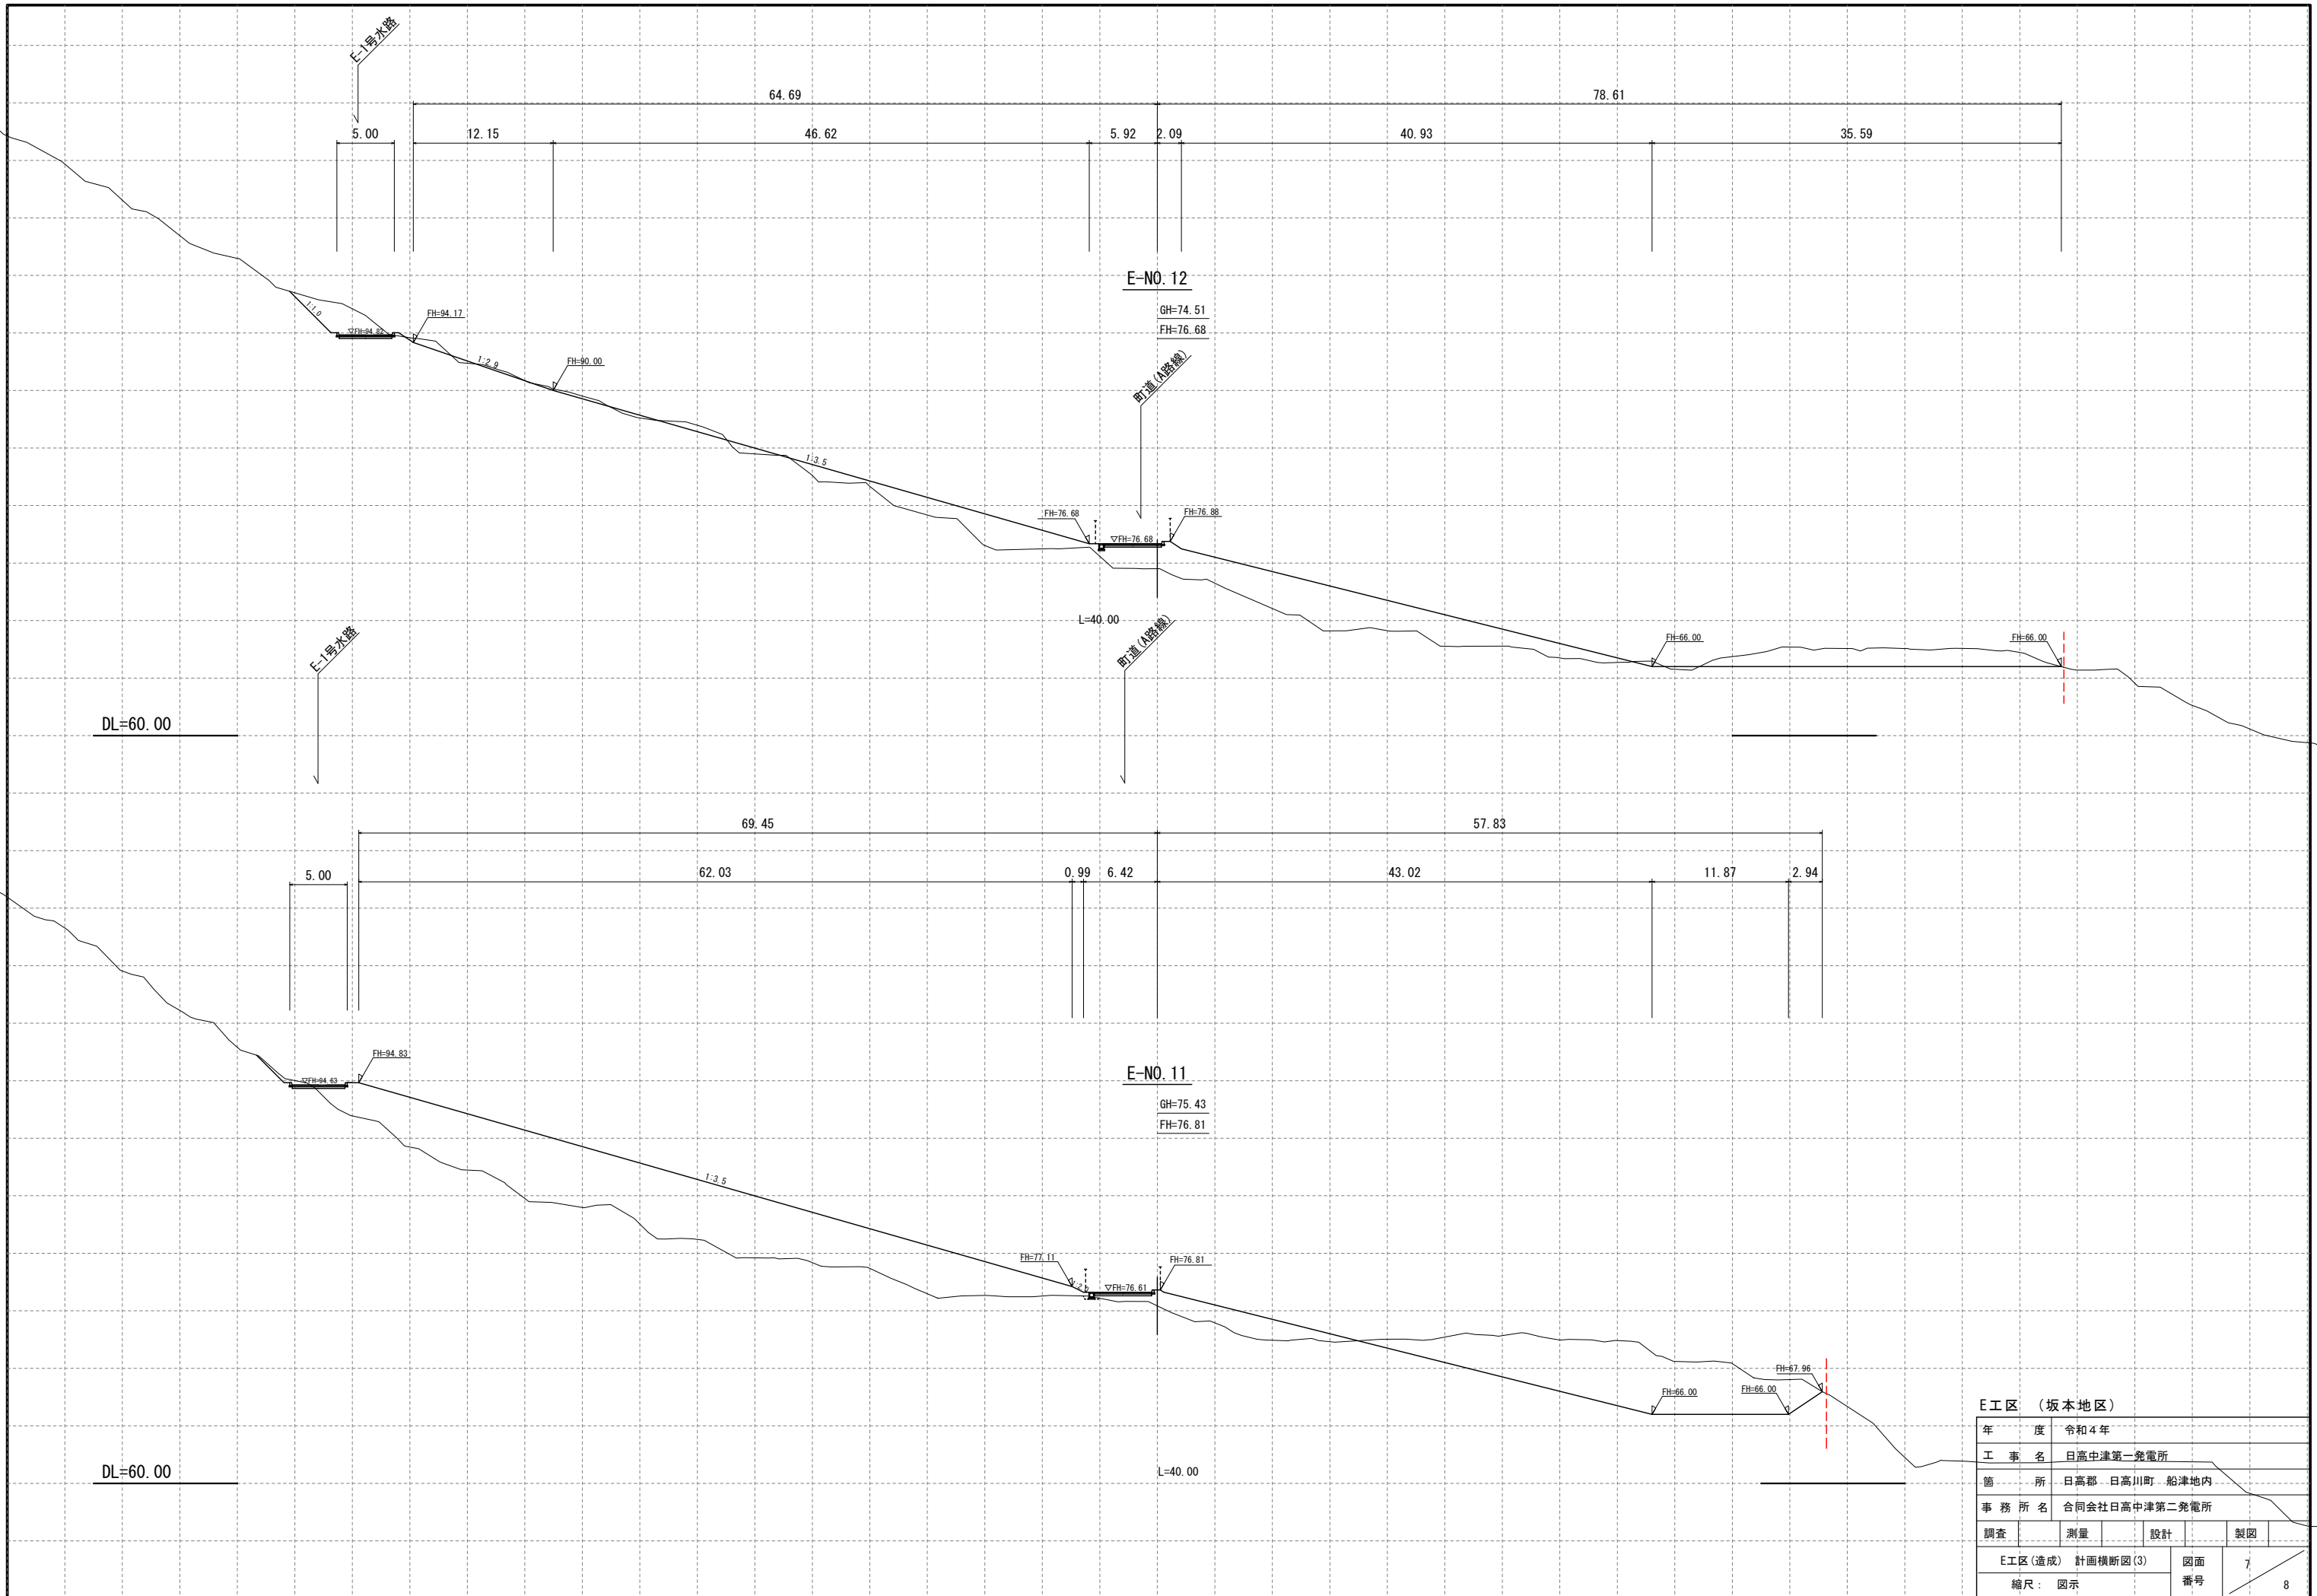

E工区 (坂本地区)			
年 度	令和4年		
工 事 名	日高中津第一発電所		
箇 所	日高郡・日高川町・船津地内		
事 務 所 名	合同会社日高中津第二発電所		
調 査	測 量	設 計	製 図
E工区(造成) 計画横断面図(3)			図面 番号
縮尺: 図示			7 8